











VIVRE D'INGÉNIOSITÉ

Secteurs assujettis au Règlement numéro 615

Légende

 -  Limites municipales
-  Plan d'eau
-  Cours d'eau
-  Cours d'eau canalisé
-  Lots
-  PIIA-1
-  PIIA-2
-  PIIA-3

615		5
Règlement	Entrée en vigueur	Code
		4
		3
		2
		1

Authentifié ce jour

Maire


Directrice générale

Conception

Conception: Joey Savaria, urb.-stagiaire
 Dessiné par: Joey Savaria, urb.-stagiaire
 Approuvé par: Karine Boucher, dir.-générale

Dossier: VALV-010
 Plan no.: VALV-010-P01
 Date: 23 OCTOBRE 2019
 Feuillet: 1 DE 1

Version: 1.0
 Mise à jour: 23 OCTOBRE 2019

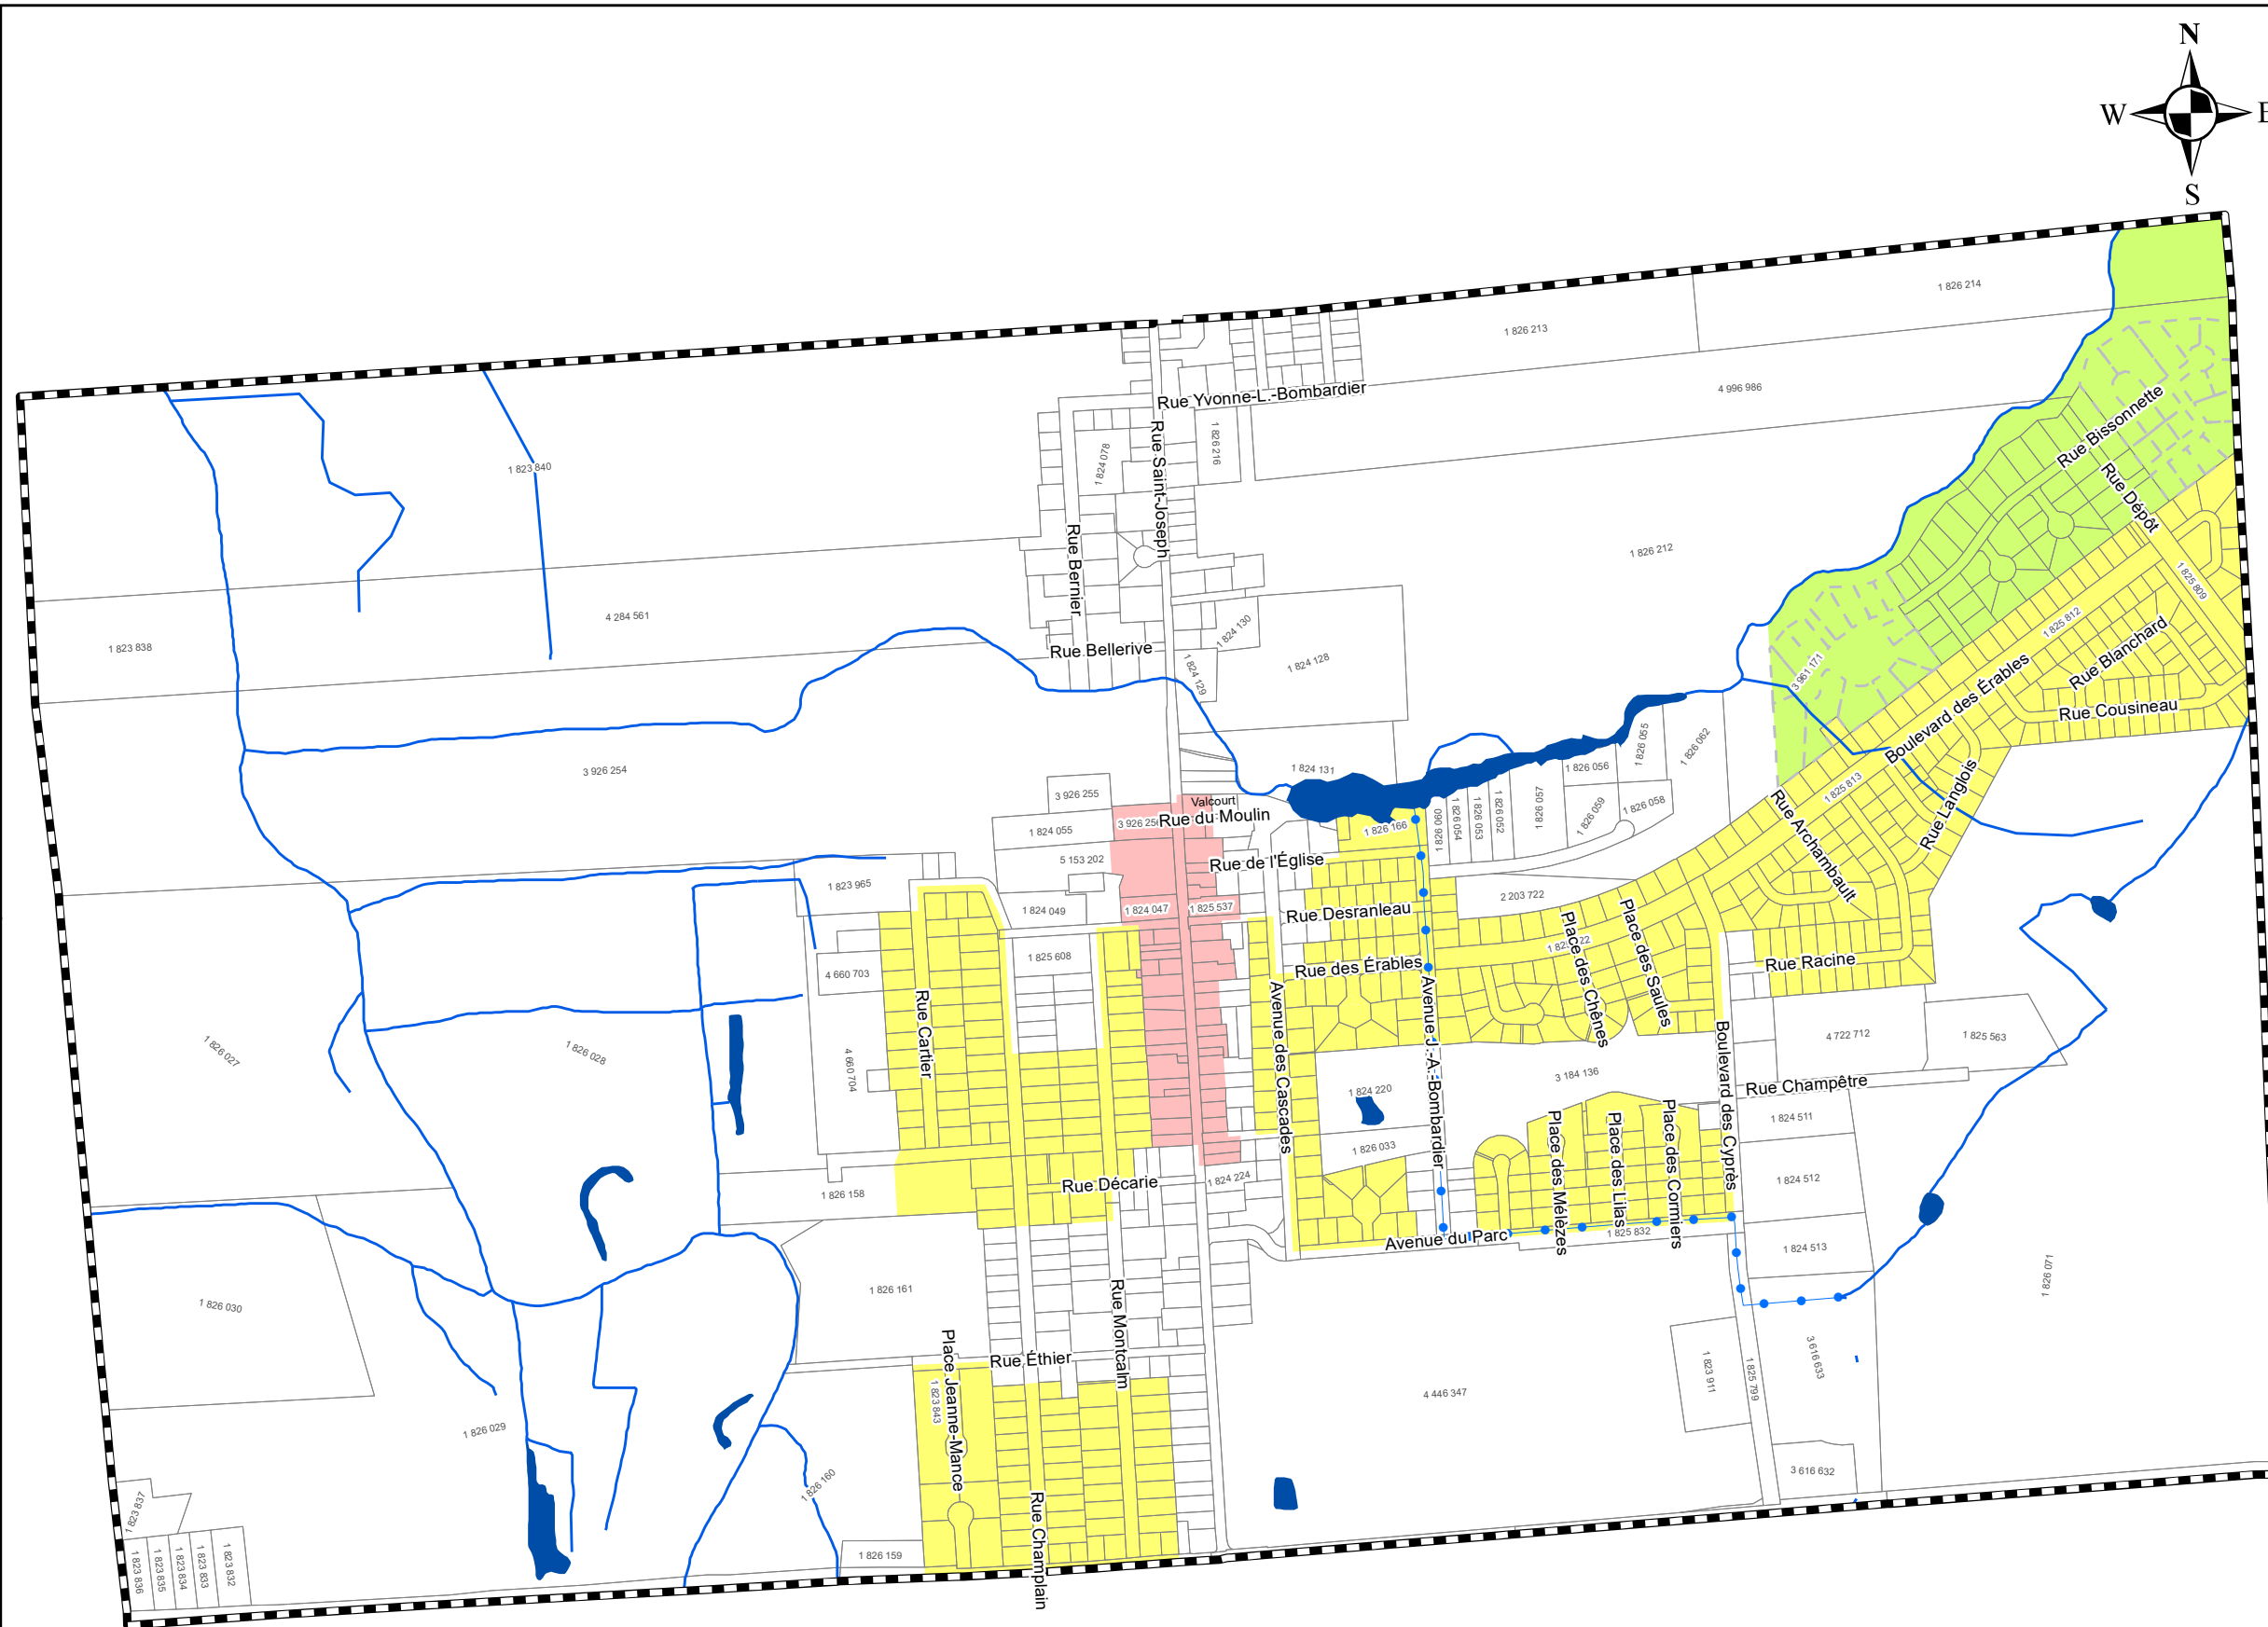

Ce plan fait partie intégrante du règlement sur les plans d'implantation et d'intégration architecturale no. 615

SOURCE: Le fond de plan provient de la MRC Val-Saint-François

