



VIVRE D'INGÉNIOSITÉ

Secteur PIIA-1 Règlement numéro 615

Légende

- Limites municipales
- Plan d'eau
- Cours d'eau
- Cours d'eau canalisé
- PIIA-1
- Lots

615		5
Règlement	Entrée en vigueur	Code
		4
		3
		2
		1

Authentifié ce jour

Maire




Directrice générale

Conception

Conception: Joey Savaria, urb.-stagiaire
 Dessiné par: Joey Savaria, urb.-stagiaire
 Approuvé par: Karine Boucher, dir.-générale

Dossier: VALV-010
 Plan no.: VALV-010-P02
 Date: 23 OCTOBRE 2019
 Feuillet: 1 DE 1

Version: 1.0
 Mise à jour: 23 OCTOBRE 2019

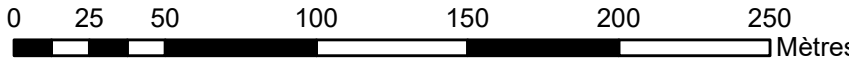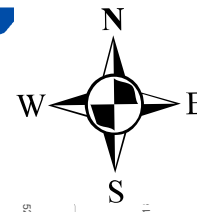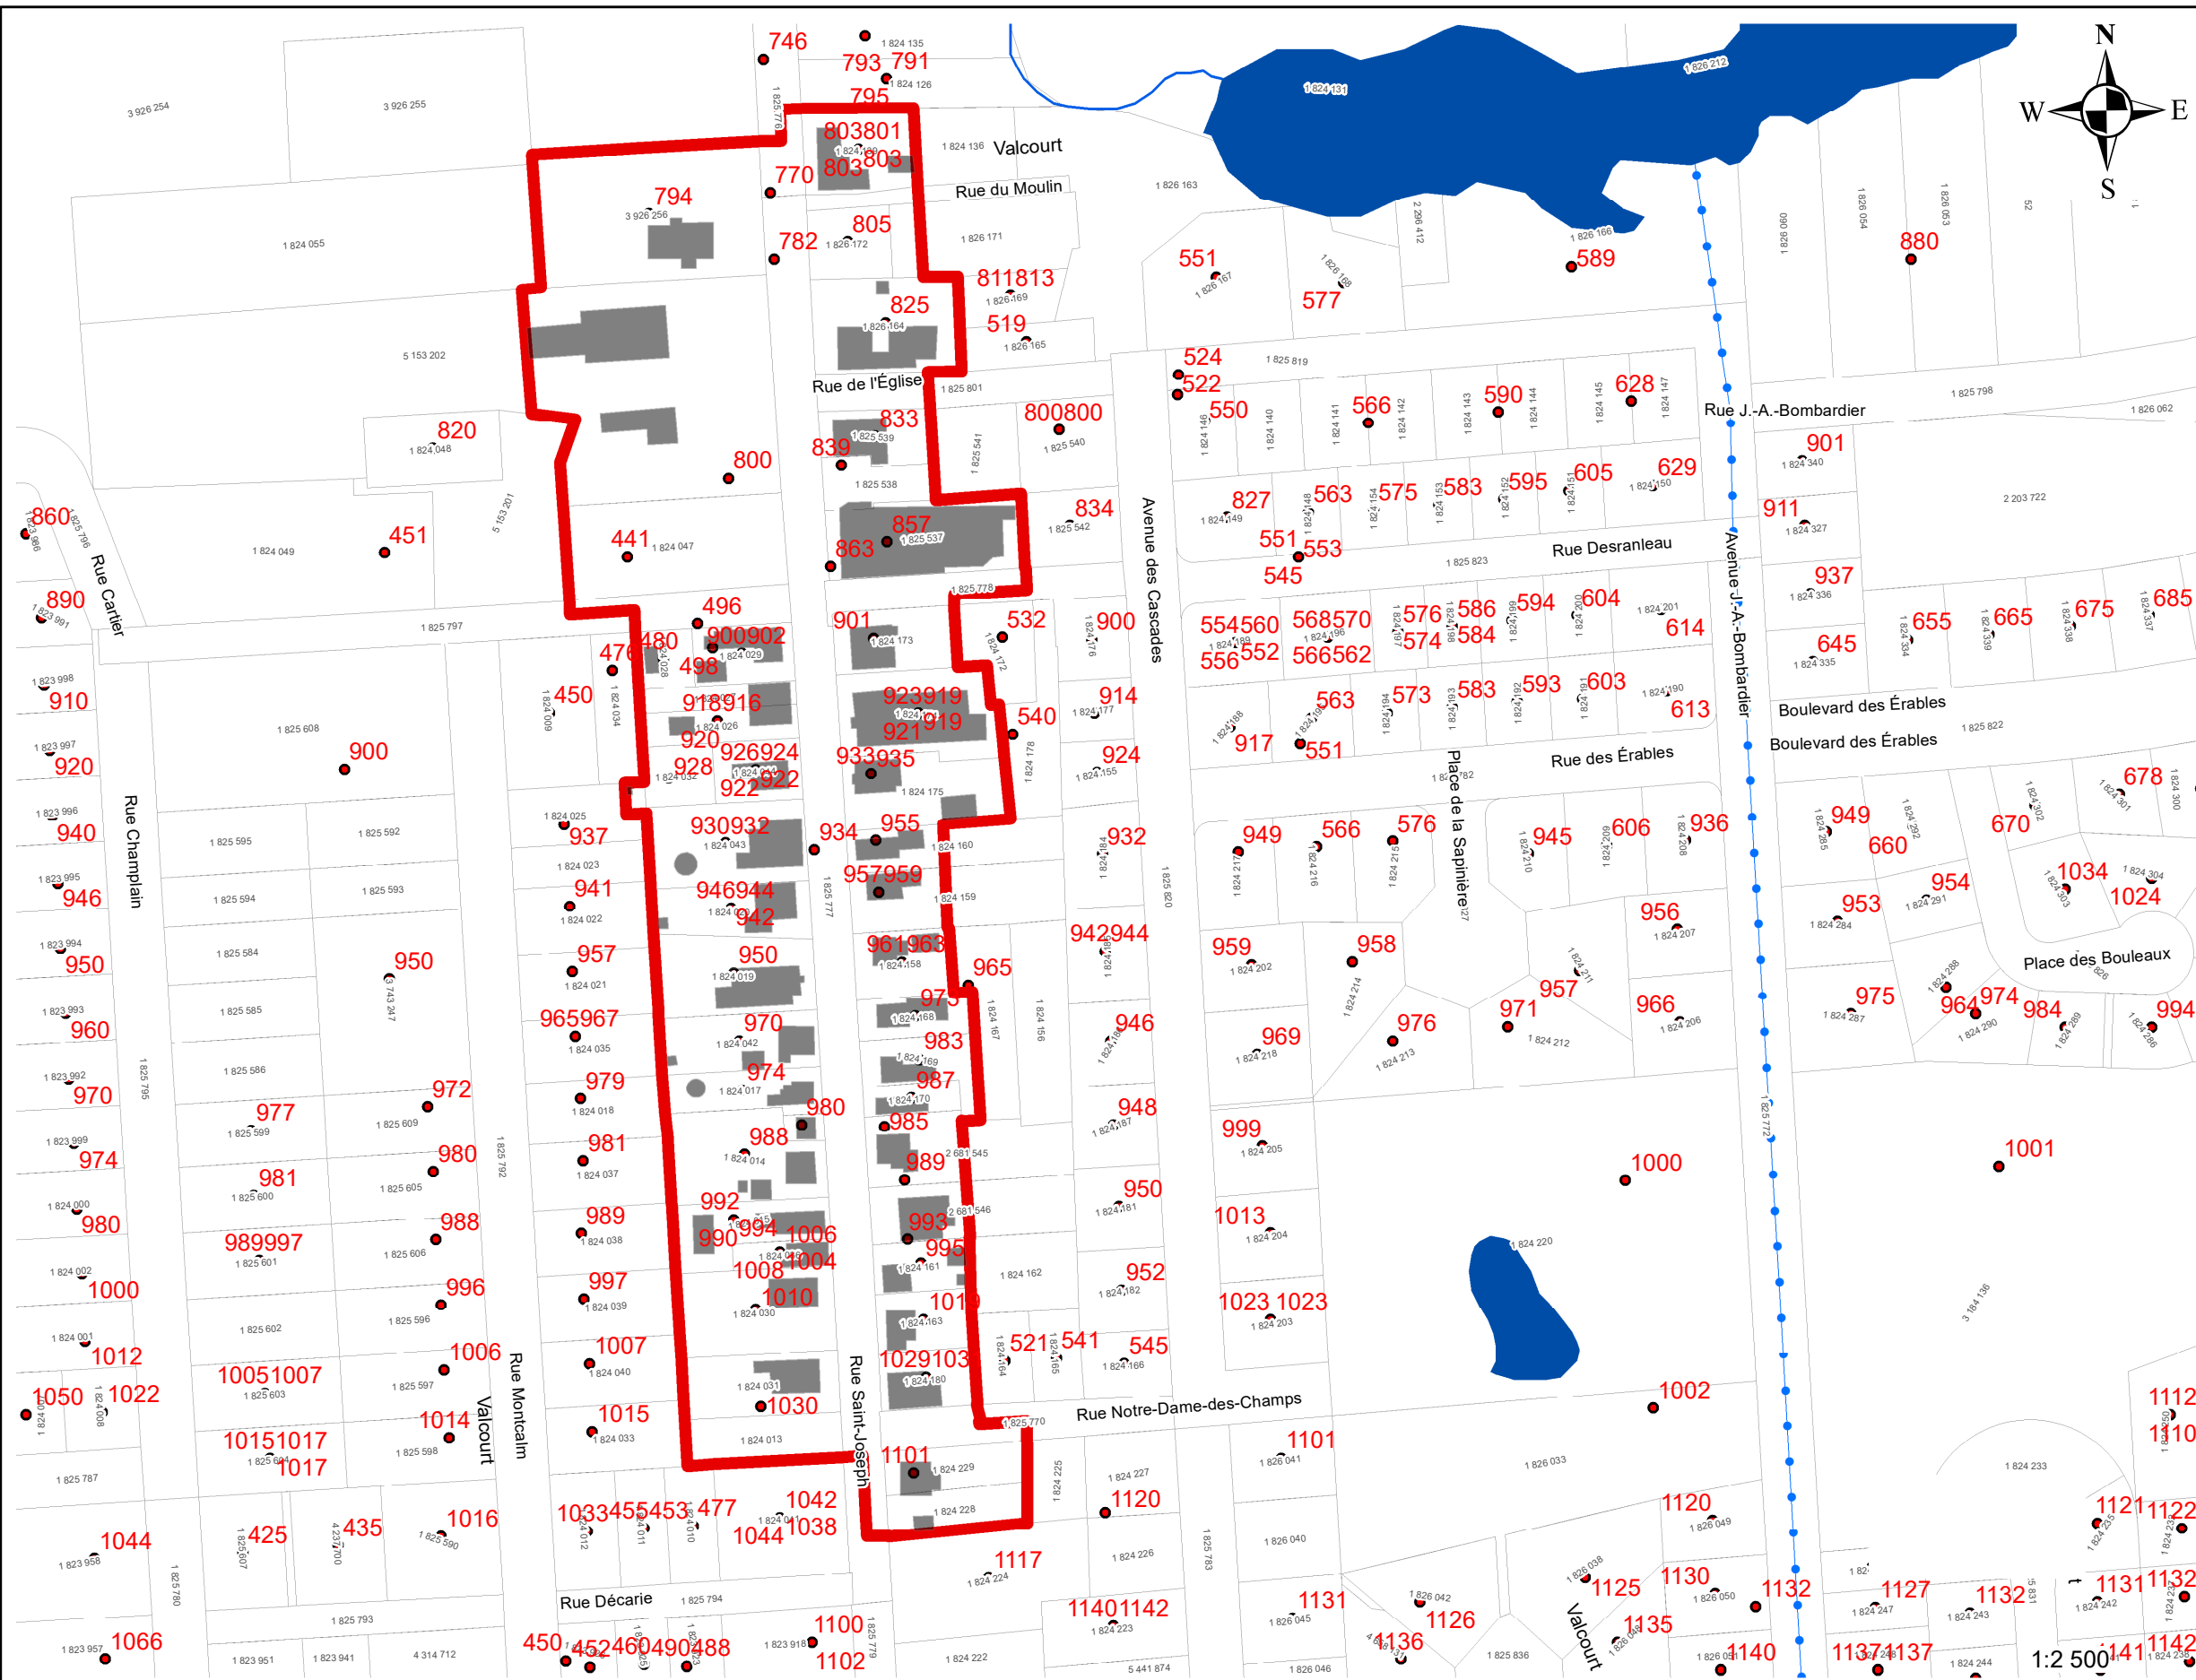

Ce plan fait partie intégrante du règlement sur les plans d'implantation et d'intégration architecturale no. 61x
 SOURCE: Le fond de plan provient de la MRC Val-Saint-François