


## Plan d'affectation du sol

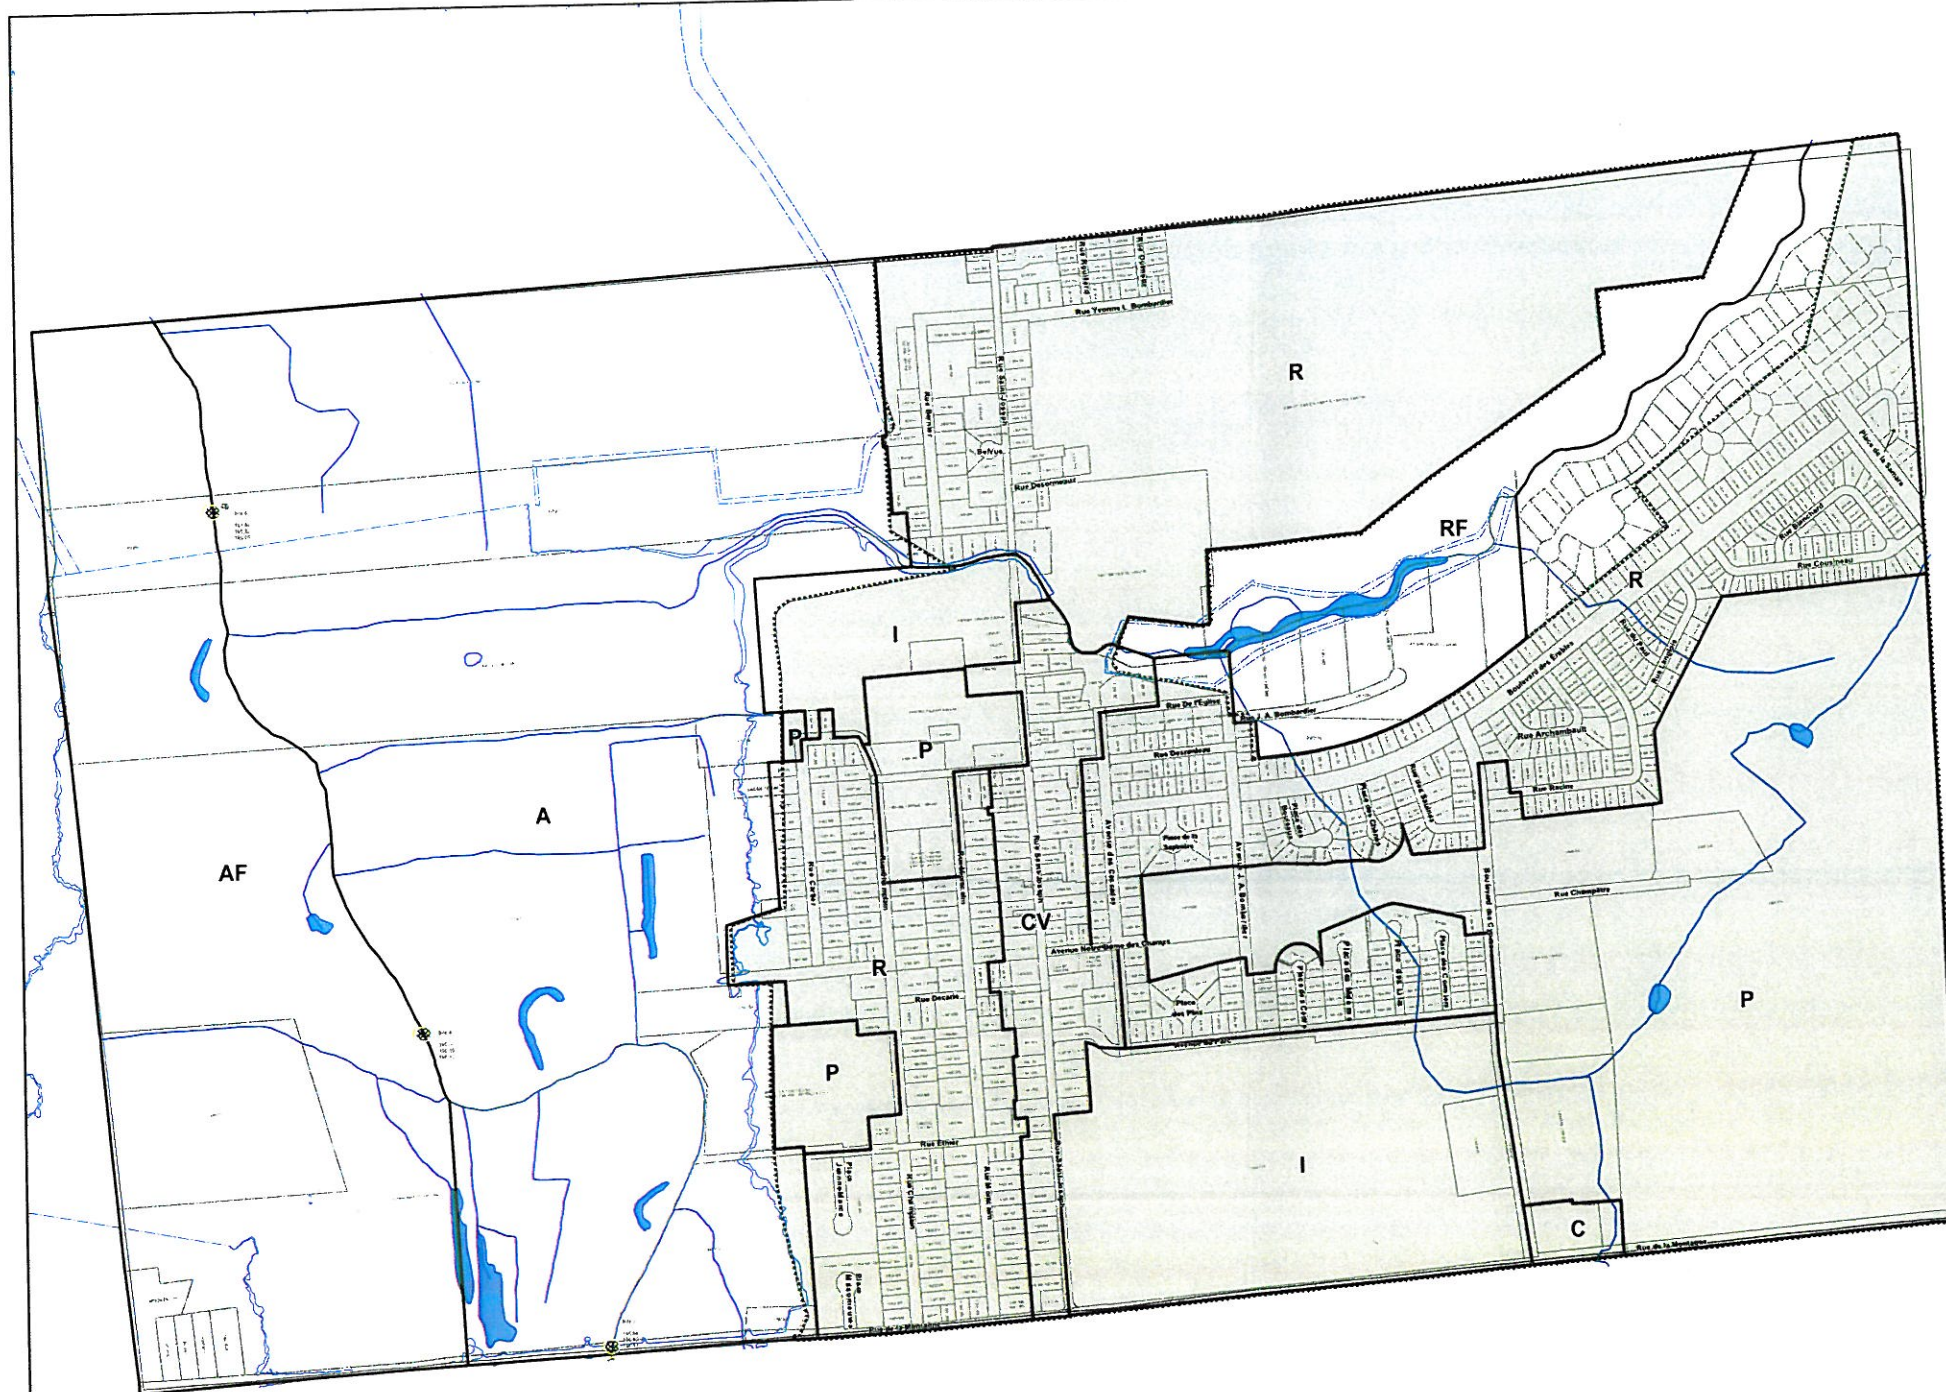

- A Affectation agricole
- AF Affectation agro-forestière
- C Affectation commerciale
- CV Affectation centre-ville
- I Affectation industrielle
- P Affectation publique
- R Affectation résidentielle
- RF Affectation récréo-forestière

- Lot
- Plan d'eau
- Périmètre d'urbanisation

- Zone inondable: Récurrence 20-100 ans
- Récurrence 0-20 ans

- Cote de crue de récurrence: Section ou site de niveau
- XX, XX 2 ans
  - XX, XX 20 ans
  - XX, XX 100 ans

SOURCE  
Le fond de plan provient de la MRC Val-Saint-François

Réglement no	Année de révision	Entré en vigueur	Cote

Ce plan fait partie intégrante du règlement de plan d'urbanisme no 559

15/05/2012  
Authentifié ce jour:   
Maire:   
Directrice générale: Sceau

Conception: Nicolas St-Pierre, urb	Dossier: VALV-010
Dessiné par: Nicolas St-Pierre, urb	Plan no: VALV-010-A01
Approuvé par: Donald Bénéant, urb	Date: 7 MAI 2012
	Feuille: 1 DE 1

